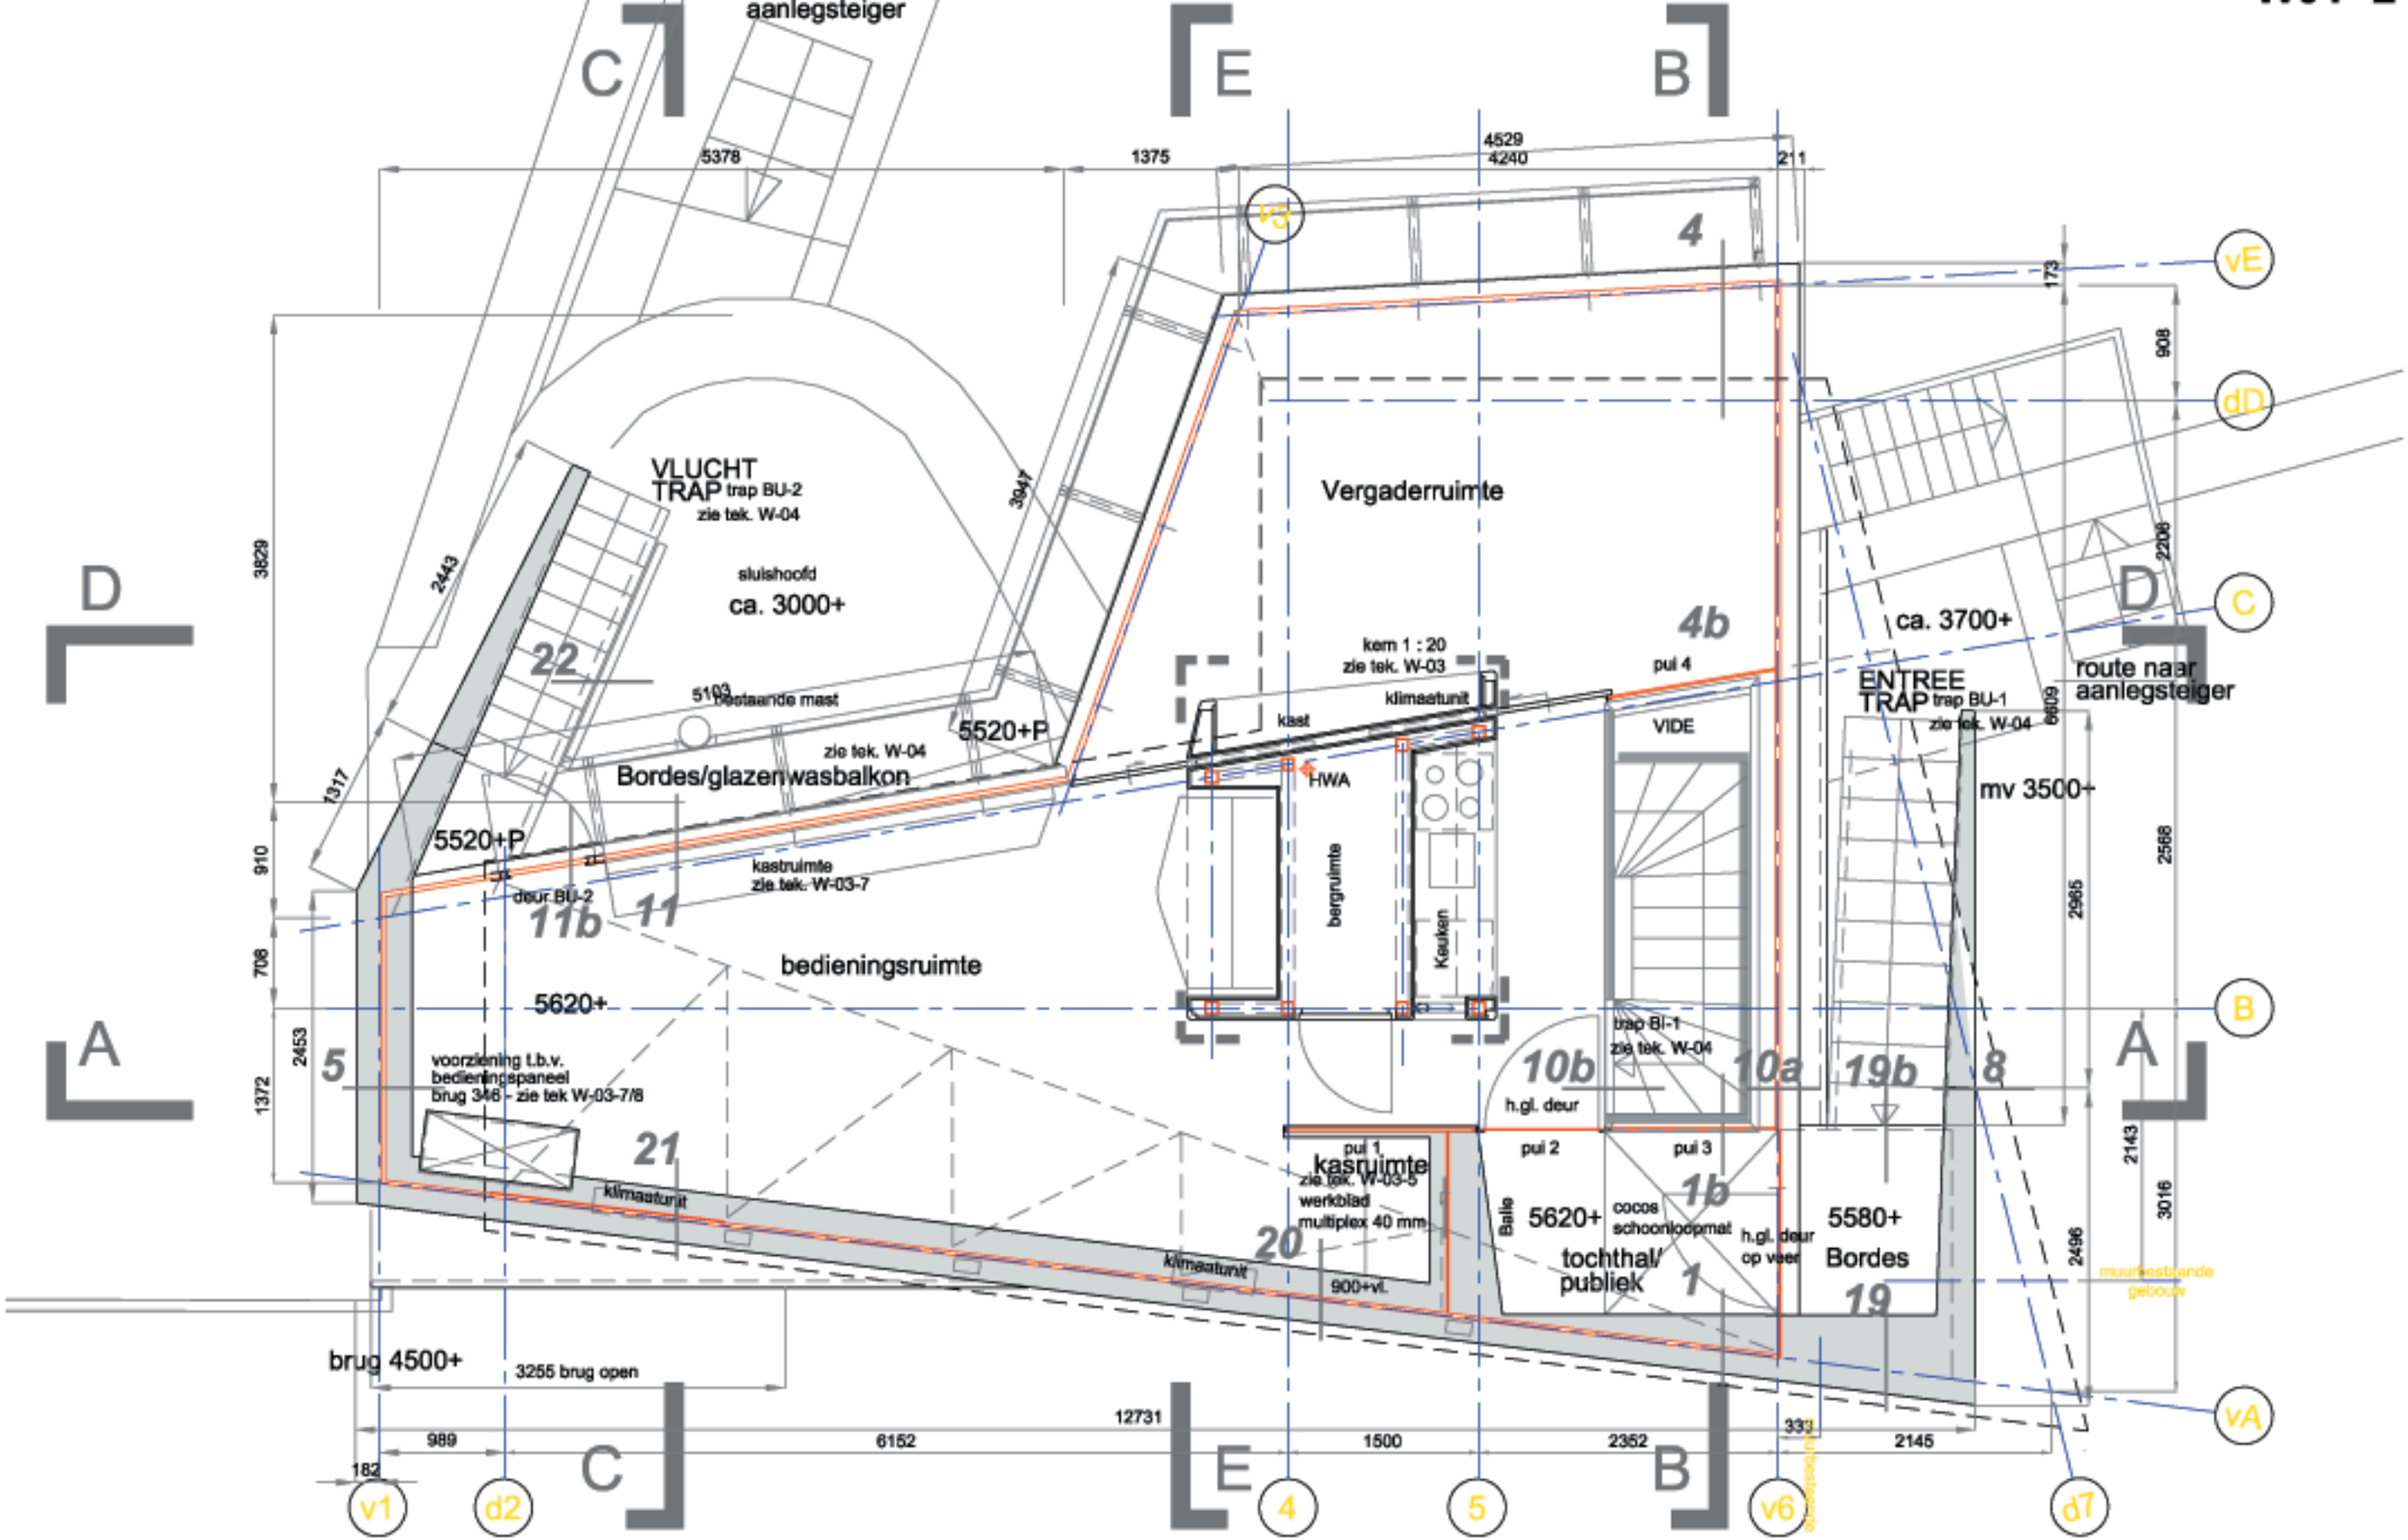
aanlegsteiger
VLUCHT TRAP trap BU-2 zie tek. W-04
sluishoofd
ca. 3000+
22
bestaande mast
zie tek. W-04
5520+P
Bordes/glazen wasbalkon
5520+P
deur BU-2
11b
11
kastruimte zie tek. W-03-7
bedieningsruimte
5620+
5
voorziening t.b.v. bedieningspaneel brug 3/4 - zie tek W-03-7/8
21
klimaatunit
klimaatunit
brug 4500+
3255 brug open
Vergaderruimte
4
4b
kern 1 : 20 zie tek. W-03
klimaatunit
kast
HWA
bergruimte
Keuken
VIDE
pui 4
ca. 3700+
ENTREE TRAP trap BU-1 zie tek. W-04
route naar aanlegsteiger
mv 3500+
trap BI-1 zie tek. W-04
10b
h.gl. deur
10a
19b
8
pui 1
kasruimte zie tek. W-03-5
werkblad multiplex 40 mm
20
900+vl.
pui 2
pui 3
1b
Balie
5620+
cocos schoonloopmat
tochthal/ publiek
1
h.gl. deur op veer
5580+
Bordes
19
muurvastende gebouw
uitbestekende
12731
989
6152
1500
2352
333
2145
182
173
908
2206
6609
2568
2965
2143
3016
2496
3829
2443
3947
1317
910
706
2453
1372
5378
1375
4529
4240
211
vE
dD
C
B
vA
v1
d2
4
5
v6
d7